


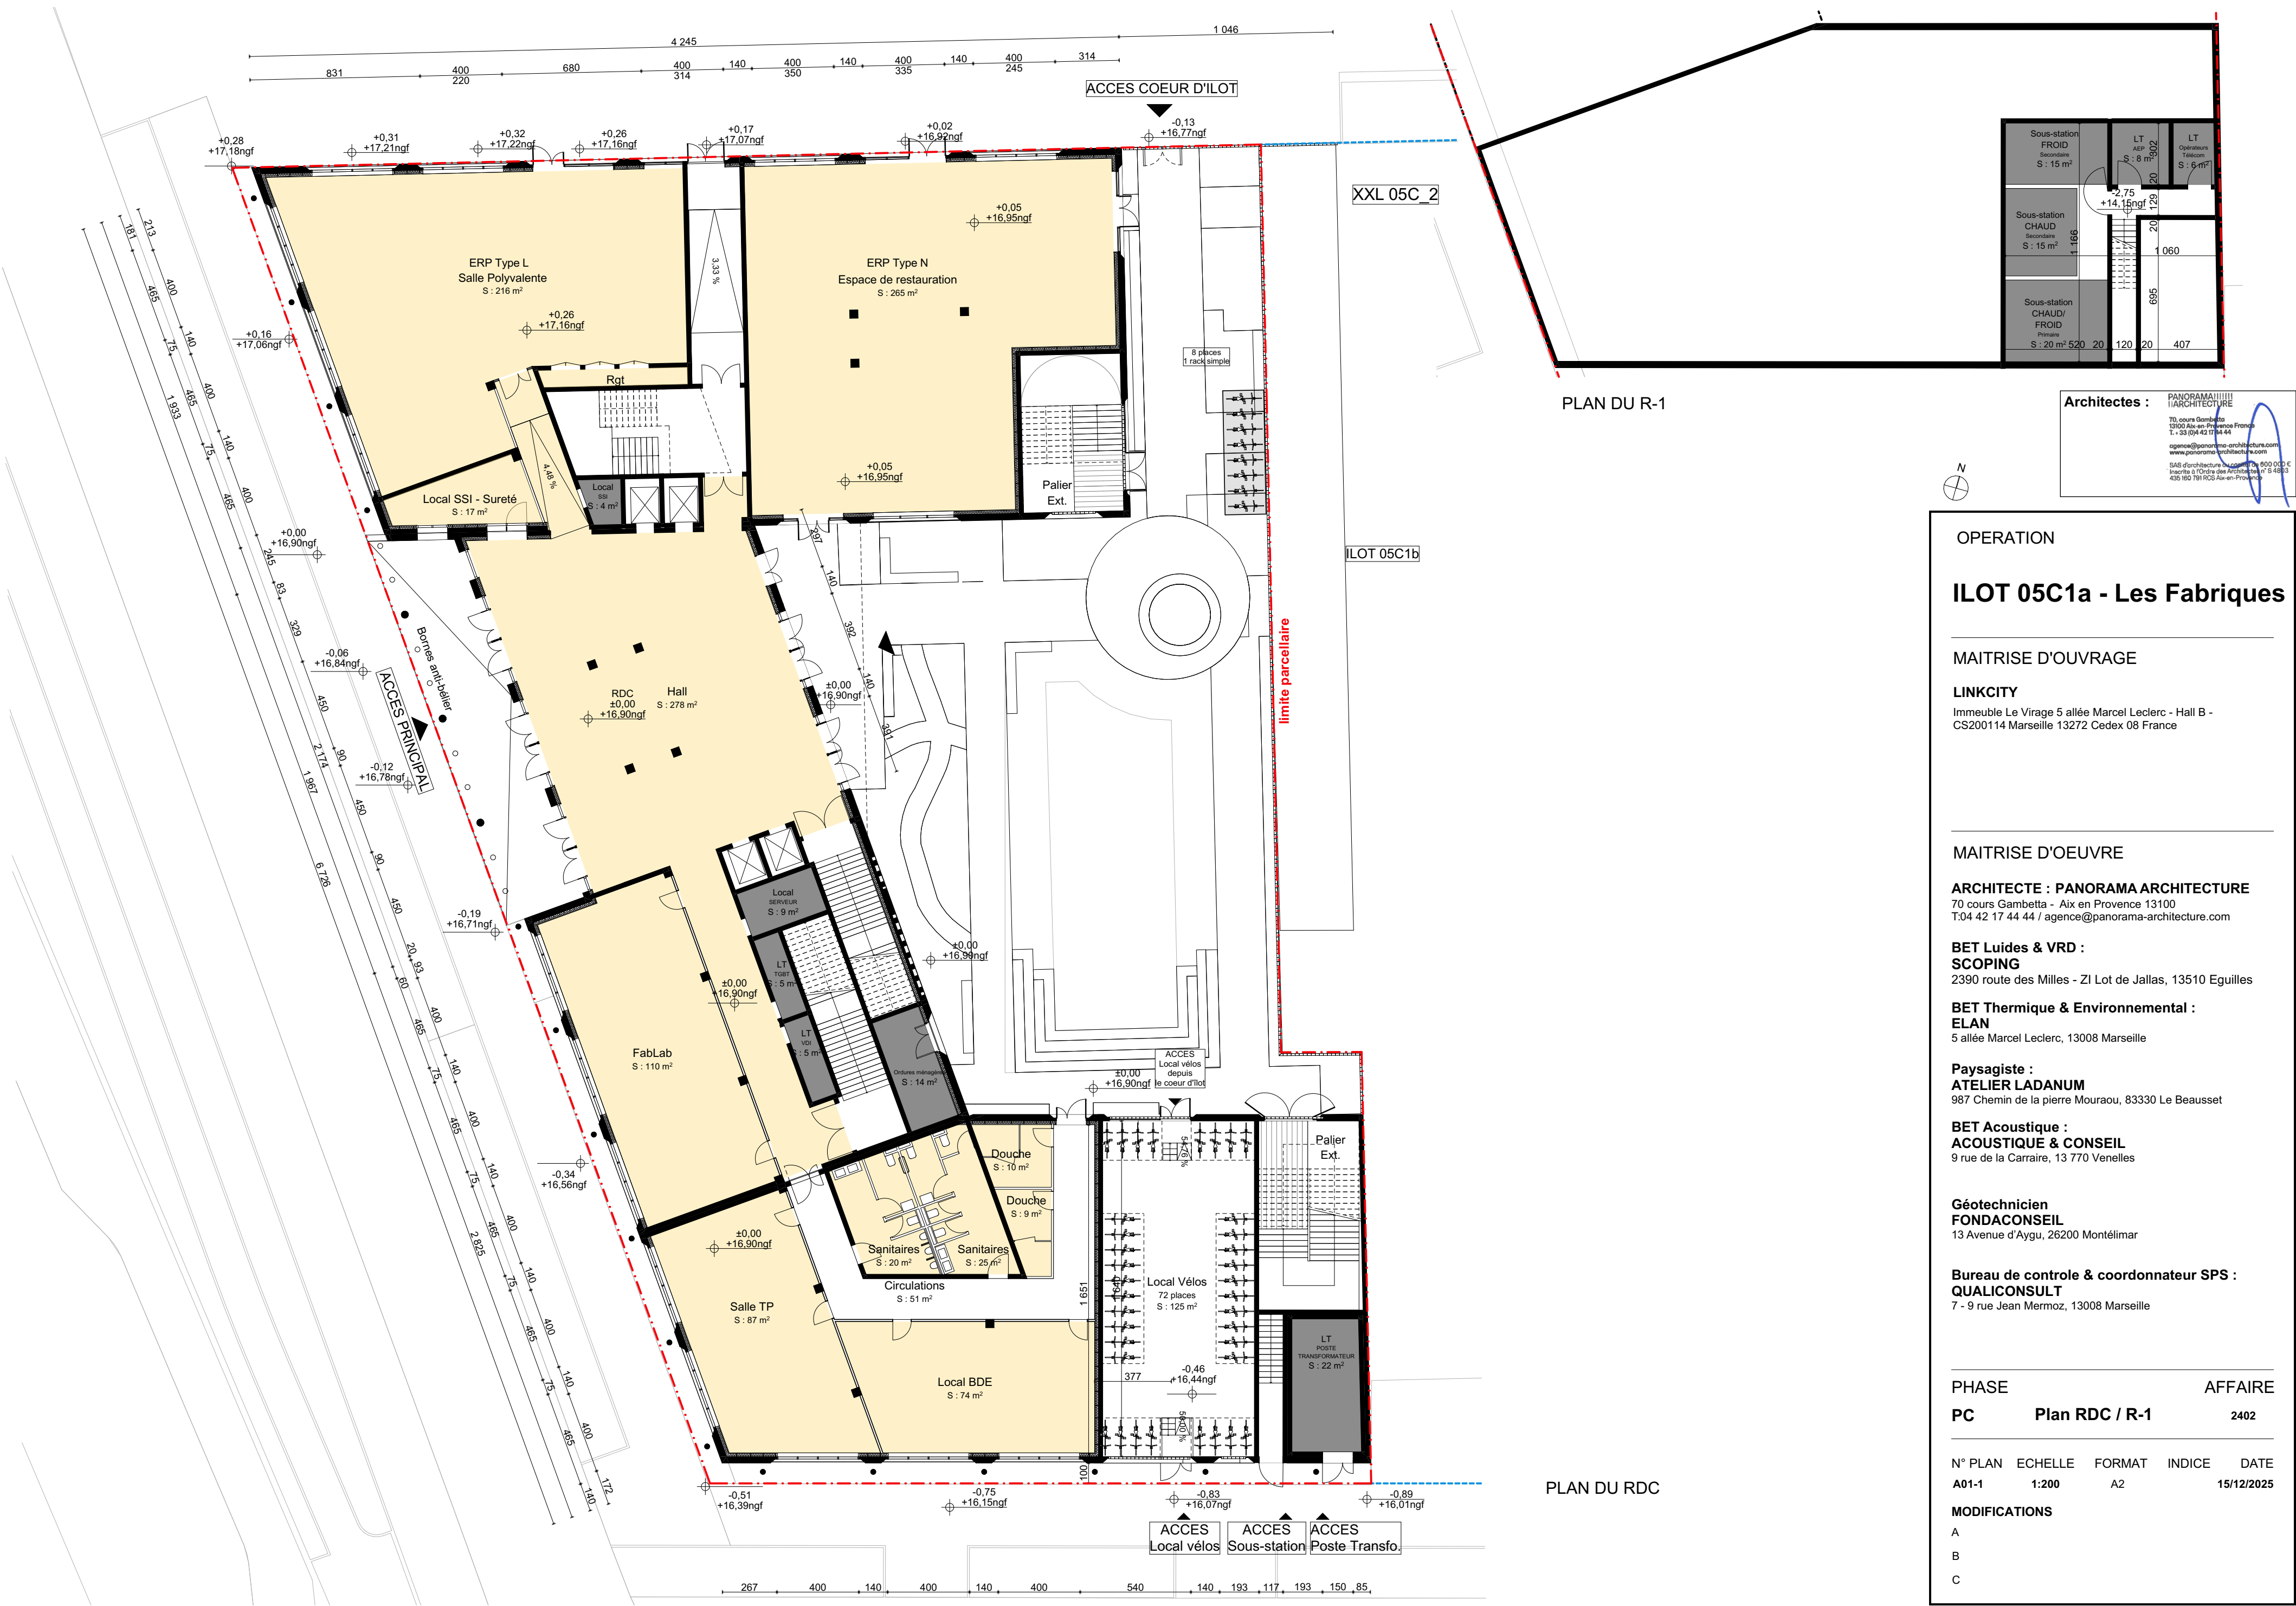

OPERATION

ILOT 05C1a - Les Fabriques

MAITRISE D'OUVRAGE

LINKCITY
Immeuble Le Virage 5 allée Marcel Leclerc - Hall B -
CS200114 Marseille 13272 Cedex 08 France

MAITRISE D'OEUVRE

ARCHITECTE : PANORAMA ARCHITECTURE
70 cours Gambetta - Aix en Provence 13100
T.04 42 17 44 44 / agence@panorama-architecture.com

BET Luides & VRD : SCOPING
2390 route des Milles - ZI Lot de Jallas, 13510 Eguilles

BET Thermique & Environnemental : ELAN
5 allée Marcel Leclerc, 13008 Marseille

Paysagiste : ATELIER LADANUM
987 Chemin de la pierre Mouraou, 83330 Le Beausset

BET Acoustique : ACOUSTIQUE & CONSEIL
9 rue de la Carraire, 13 770 Venelles

Géotechnicien FONDACONSEIL
13 Avenue d'Aygu, 26200 Montélimar

Bureau de controle & coordonnateur SPS : QUALICONSULT
7 - 9 rue Jean Mermoz, 13008 Marseille

PHASE	AFFAIRE	
PC	Plan RDC / R-1	2402

N° PLAN	ECHELLE	FORMAT	INDICE	DATE
A01-1	1:200	A2		15/12/2025
MODIFICATIONS				
A				
B				
C				



NOTA :
Cloisonnement traditionnel.

L'aménagement intérieur de chaque niveau est donné à titre indicatif et sera à la charge du ou des preneurs.

Architectes : PANORAMA
70, cours Gambetta
13100 Aix-en-Provence France
T. + 33 (0)4 42 17 44 44
agence@panorama-architecture.com
www.panorama-architecture.com

SAS d'architecture au capital de 600 000 €
Inscrite à l'Ordre des Architectes n° S 4893
450 150 791 RCS Aix-en-Provence

OPERATION

ILOT 05C1a - Les Fabriques

MAITRISE D'OUVRAGE

LINKCITY
Immeuble Le Virage 5 allée Marcel Leclerc - Hall B -
CS200114 Marseille 13272 Cedex 08 France

MAITRISE D'OEUVRE

ARCHITECTE : PANORAMA ARCHITECTURE
70 cours Gambetta - Aix en Provence 13100
T.04 42 17 44 44 / agence@panorama-architecture.com

BET Luides & VRD :
SCOPING
2390 route des Milles - ZI Lot de Jallas, 13510 Eguilles

BET Thermique & Environnemental :
ELAN
5 allée Marcel Leclerc, 13008 Marseille

Paysagiste :
ATELIER LADANUM
987 Chemin de la pierre Mouraou, 83330 Le Beausset

BET Acoustique :
ACOUSTIQUE & CONSEIL
9 rue de la Carraire, 13 770 Venelles

Géotechnicien
FONDA CONSEIL
13 Avenue d'Aygu, 26200 Montélimar

Bureau de controle & coordonnateur SPS :
QUALICONSULT
7 - 9 rue Jean Mermoz, 13008 Marseille

PHASE	AFFAIRE	
PC	Plans étages courant	2402

N° PLAN	ECHELLE	FORMAT	INDICE	DATE
A01-2	1:200	A2		12/12/2025
MODIFICATIONS				
A				
B				
C				



NOTA :
Cloisonnement traditionnel.

L'aménagement intérieur de chaque niveau est donné à titre indicatif et sera à la charge du ou des preneurs.

Architectes : PANORAMA
11 ARCHITECTURE
70, cours Gambetta
13100 Aix-en-Provence France
T. + 33 (0)4 42 17 44 44
agence@panorama-architecture.com
www.panorama-architecture.com
SAS d'architecture au capital de 600 000 €
Inscrite à l'Ordre des Architectes n° S 448 03
450 190 791 RCS Aix-en-Provence

OPERATION

ILOT 05C1a - Les Fabriques

MAITRISE D'OUVRAGE

LINKCITY
Immeuble Le Virage 5 allée Marcel Leclerc - Hall B -
CS200114 Marseille 13272 Cedex 08 France

MAITRISE D'OEUVRE

ARCHITECTE : PANORAMA ARCHITECTURE
70 cours Gambetta - Aix en Provence 13100
T:04 42 17 44 44 / agence@panorama-architecture.com

BET Luides & VRD :
SCOPING
2390 route des Milles - ZI Lot de Jallas, 13510 Eguilles

BET Thermique & Environnemental :
ELAN
5 allée Marcel Leclerc, 13008 Marseille

Paysagiste :
ATELIER LADANUM
987 Chemin de la pierre Mouraou, 83330 Le Beausset

BET Acoustique :
ACOUSTIQUE & CONSEIL
9 rue de la Carraire, 13 770 Venelles

Géotechnicien
FONDA CONSEIL
13 Avenue d'Aygu, 26200 Montélimar

Bureau de controle & coordonnateur SPS :
QUALICONULT
7 - 9 rue Jean Mermoz, 13008 Marseille

PHASE	AFFAIRE	
PC	Plans R+5	2402

N° PLAN	ECHELLE	FORMAT	INDICE	DATE
A01-3	1:200	A2		12/12/2025

MODIFICATIONS

A

B

C



NOTA :
Cloisonnement traditionnel.

L'aménagement intérieur de chaque niveau est donné à titre indicatif et sera à la charge du ou des preneurs.

Architectes : PANORAMA
13100 Aix-en-Provence France
T. + 33 (0)4 42 17 44 44
agence@panorama-architecture.com
www.panorama-architecture.com
SAS d'architecture au capital de 600 000 €
Inscrite à l'Ordre des Architectes n° S 4893
450 190 791 RCS Aix-en-Provence

OPERATION

ILOT 05C1a - Les Fabriques

MAITRISE D'OUVRAGE

LINKCITY
Immeuble Le Virage 5 allée Marcel Leclerc - Hall B -
CS200114 Marseille 13272 Cedex 08 France

MAITRISE D'OEUVRE

ARCHITECTE : PANORAMA ARCHITECTURE
70 cours Gambetta - Aix en Provence 13100
T:04 42 17 44 44 / agence@panorama-architecture.com

BET Luides & VRD :
SCOPING
2390 route des Milles - ZI Lot de Jallas, 13510 Eguilles

BET Thermique & Environnemental :
ELAN
5 allée Marcel Leclerc, 13008 Marseille

Paysagiste :
ATELIER LADANUM
987 Chemin de la pierre Mouraou, 83330 Le Beausset

BET Acoustique :
ACOUSTIQUE & CONSEIL
9 rue de la Carraire, 13 770 Venelles

Géotechnicien
FONDA CONSEIL
13 Avenue d'Aygu, 26200 Montélimar

Bureau de controle & coordonnateur SPS :
QUALICONSULT
7 - 9 rue Jean Mermoz, 13008 Marseille

PHASE	AFFAIRE	
PC	Plans R+6	2402

N° PLAN	ECHELLE	FORMAT	INDICE	DATE
A01-4	1:200	A2		12/12/2025

MODIFICATIONS

A

B

C



NOTA :
Cloisonnement traditionnel.

L'aménagement intérieur de chaque niveau est donné à titre indicatif et sera à la charge du ou des preneurs.

Architectes : PANORAMA
70, cours Gambetta
13100 Aix-en-Provence France
T. + 33 (0)4 42 17 44 44
agence@panorama-architecture.com
www.panorama-architecture.com

SAS d'architecture au capital de 600 000 €
Inscrite à l'Ordre des Architectes n° S 4893
430 190 791 RCS Aix-en-Provence

OPERATION

ILOT 05C1a - Les Fabriques

MAITRISE D'OUVRAGE

LINKCITY
Immeuble Le Virage 5 allée Marcel Leclerc - Hall B -
CS200114 Marseille 13272 Cedex 08 France

MAITRISE D'OEUVRE

ARCHITECTE : PANORAMA ARCHITECTURE
70 cours Gambetta - Aix en Provence 13100
T:04 42 17 44 44 / agence@panorama-architecture.com

BET Luides & VRD :
SCOPING
2390 route des Milles - ZI Lot de Jallas, 13510 Eguilles

BET Thermique & Environnemental :
ELAN
5 allée Marcel Leclerc, 13008 Marseille

Paysagiste :
ATELIER LADANUM
987 Chemin de la pierre Mouraou, 83330 Le Beausset

BET Acoustique :
ACOUSTIQUE & CONSEIL
9 rue de la Carraire, 13 770 Venelles

Géotechnicien
FONDA CONSEIL
13 Avenue d'Aygu, 26200 Montélimar

Bureau de controle & coordonnateur SPS :
QUALICONSLT
7 - 9 rue Jean Mermoz, 13008 Marseille

PHASE	AFFAIRE	
PC	Plans R+7	2402


N° PLAN	ECHELLE	FORMAT	INDICE	DATE
A01-5	1:200	A2		12/12/2025

MODIFICATIONS

A

B

C

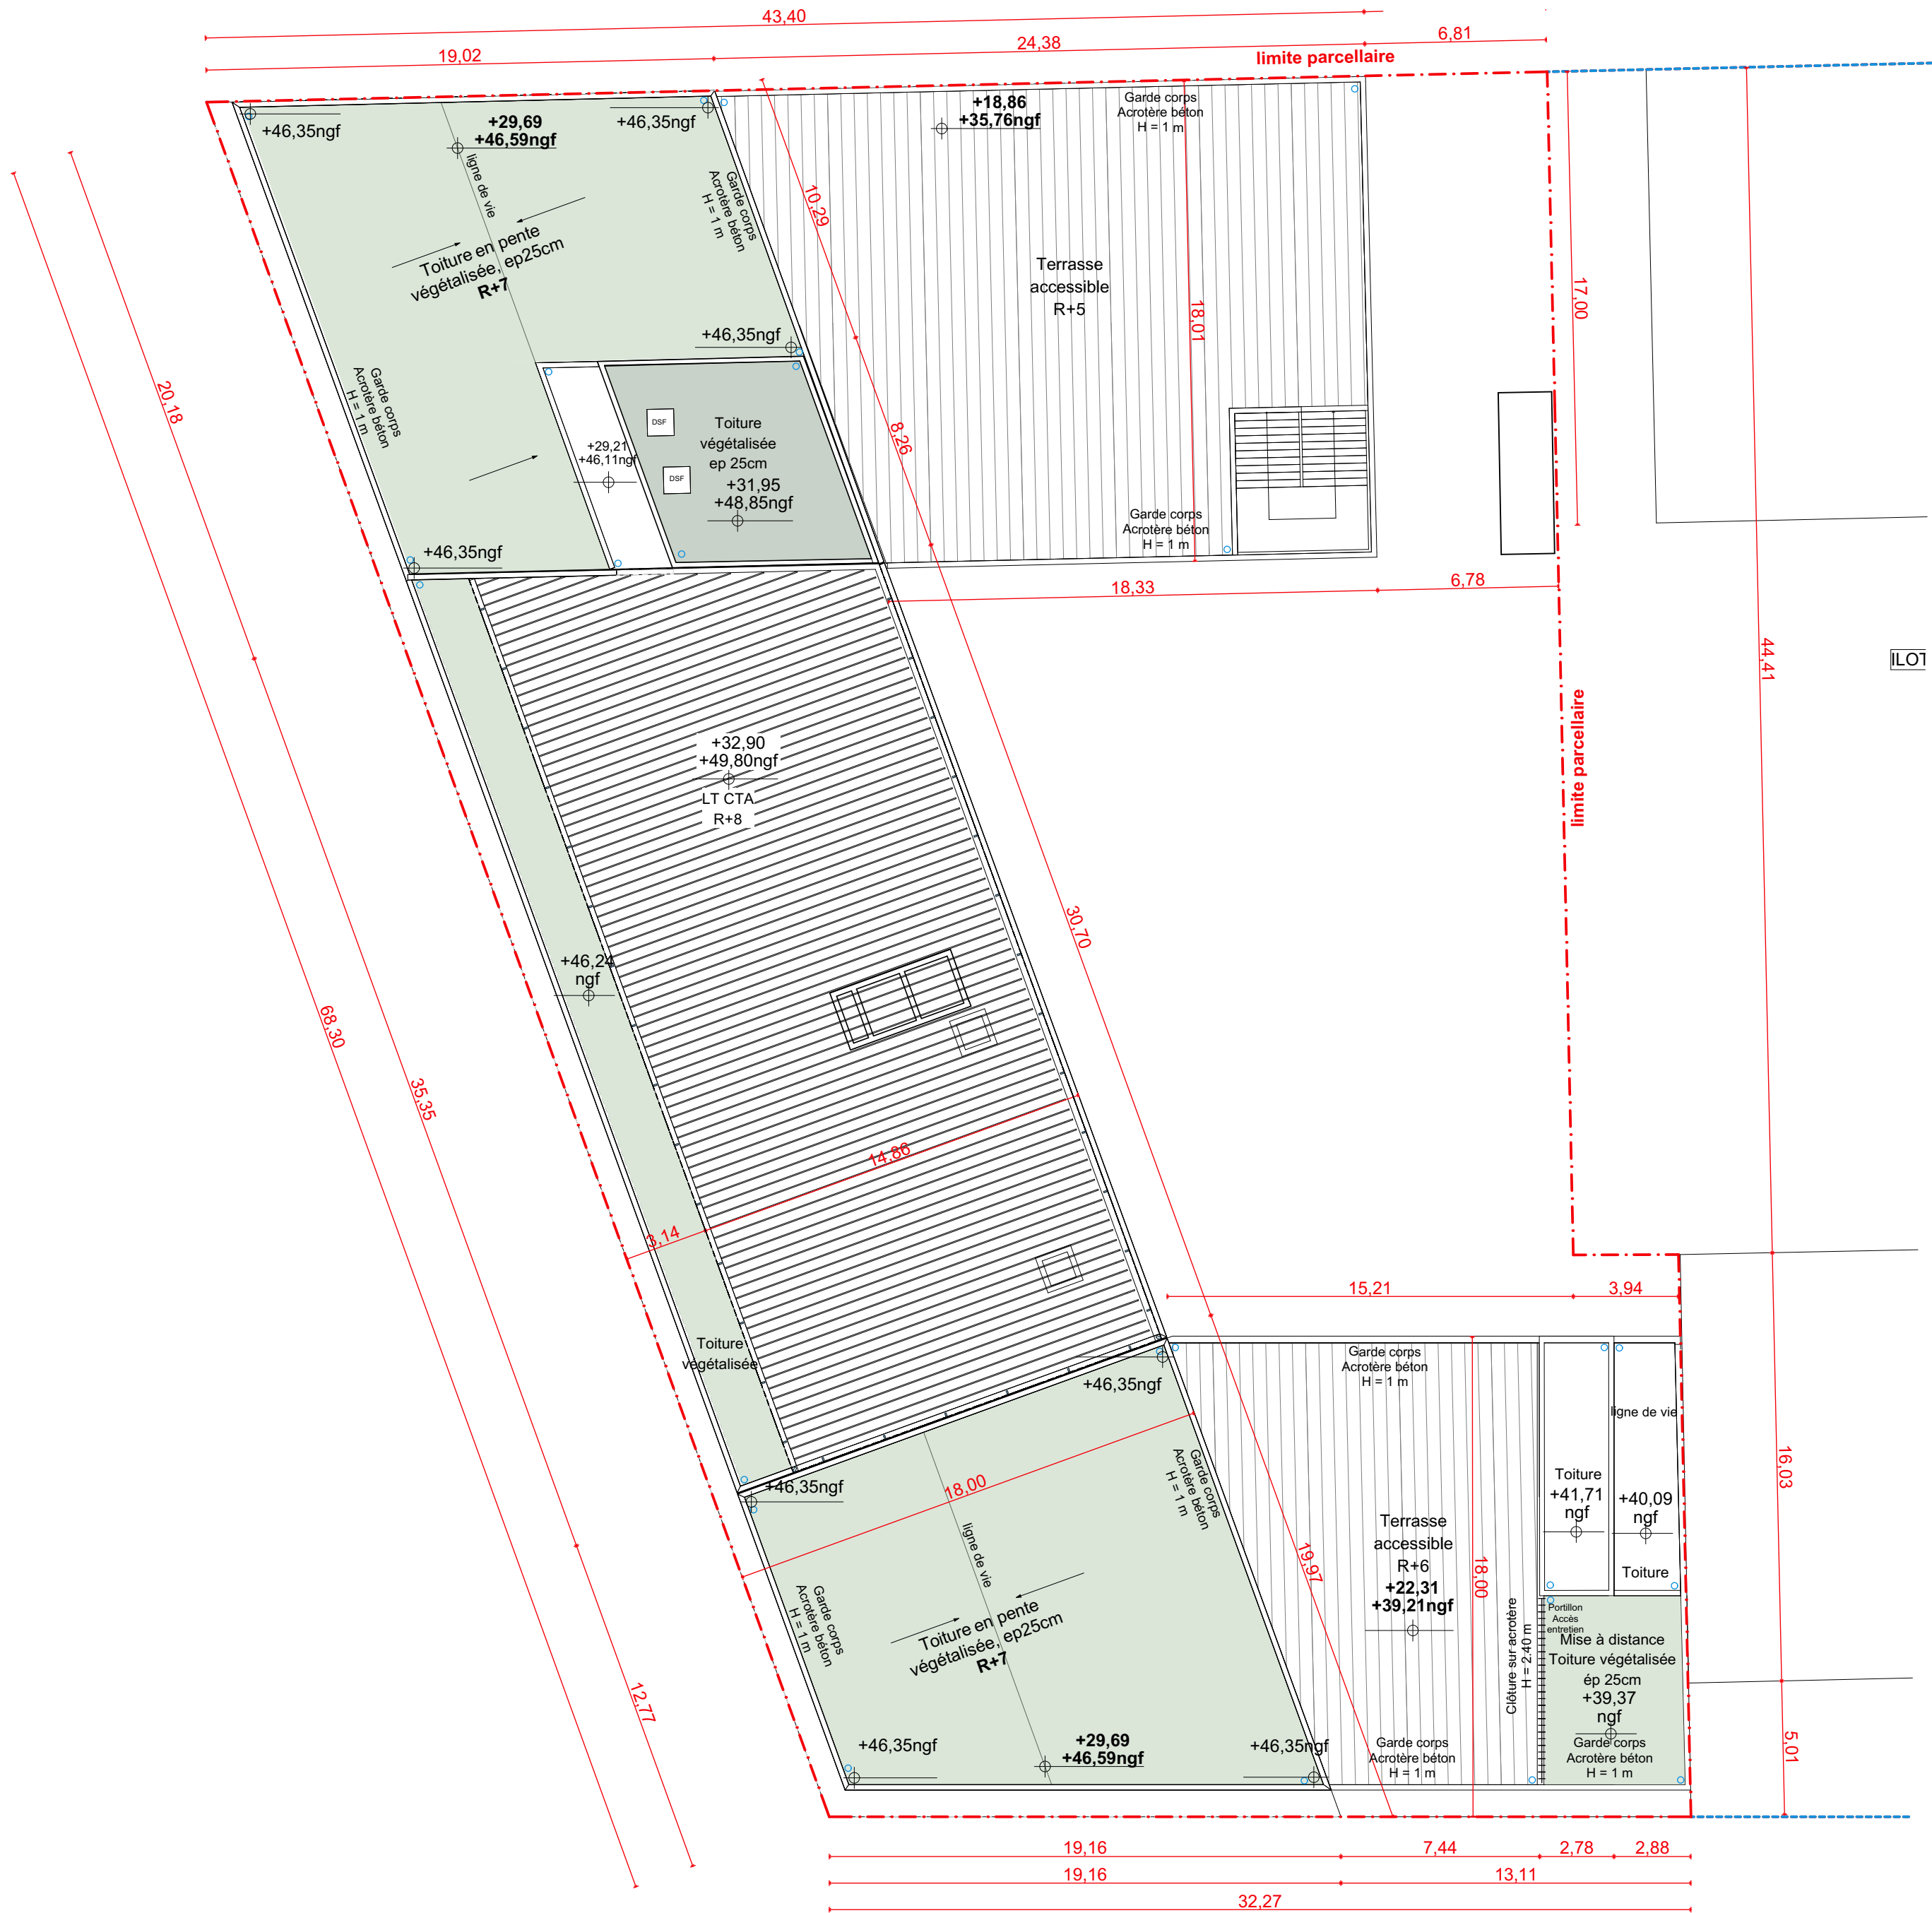

Architectes : PANORAMA
11 ARCHITECTURE
70, cours Gambetta
13100 Aix-en-Provence France
T. + 33 (0)4 42 17 44 44
agence@panorama-architecture.com
www.panorama-architecture.com
SAS d'architecture au capital de 600 000 €
Inscrite à l'Ordre des Architectes n° S 448 03
450 150 791 RCS Aix-en-Provence

OPERATION

ILOT 05C1a - Les Fabriques

MAITRISE D'OUVRAGE

LINKCITY
Immeuble Le Virage 5 allée Marcel Leclerc - Hall B -
CS200114 Marseille 13272 Cedex 08 France

MAITRISE D'OEUVRE

ARCHITECTE : PANORAMA ARCHITECTURE
70 cours Gambetta - Aix en Provence 13100
T.04 42 17 44 44 / agence@panorama-architecture.com

BET Luides & VRD :
SCOPING
2390 route des Milles - ZI Lot de Jallas, 13510 Eguilles

BET Thermique & Environnemental :
ELAN
5 allée Marcel Leclerc, 13008 Marseille

Paysagiste :
ATELIER LADANUM
987 Chemin de la pierre Mouraou, 83330 Le Beausset

BET Acoustique :
ACOUSTIQUE & CONSEIL
9 rue de la Carraire, 13 770 Venelles

Géotechnicien
FONDA CONSEIL
13 Avenue d'Aygu, 26200 Montélimar

Bureau de controle & coordonnateur SPS :
QUALICONSULT
7 - 9 rue Jean Mermoz, 13008 Marseille

PHASE		AFFAIRE
PC	Plan Toiture	2402

N° PLAN	ECHELLE	FORMAT	INDICE	DATE
A01-6	1:200	A2		12/12/2025

MODIFICATIONS

- A
- B
- C